


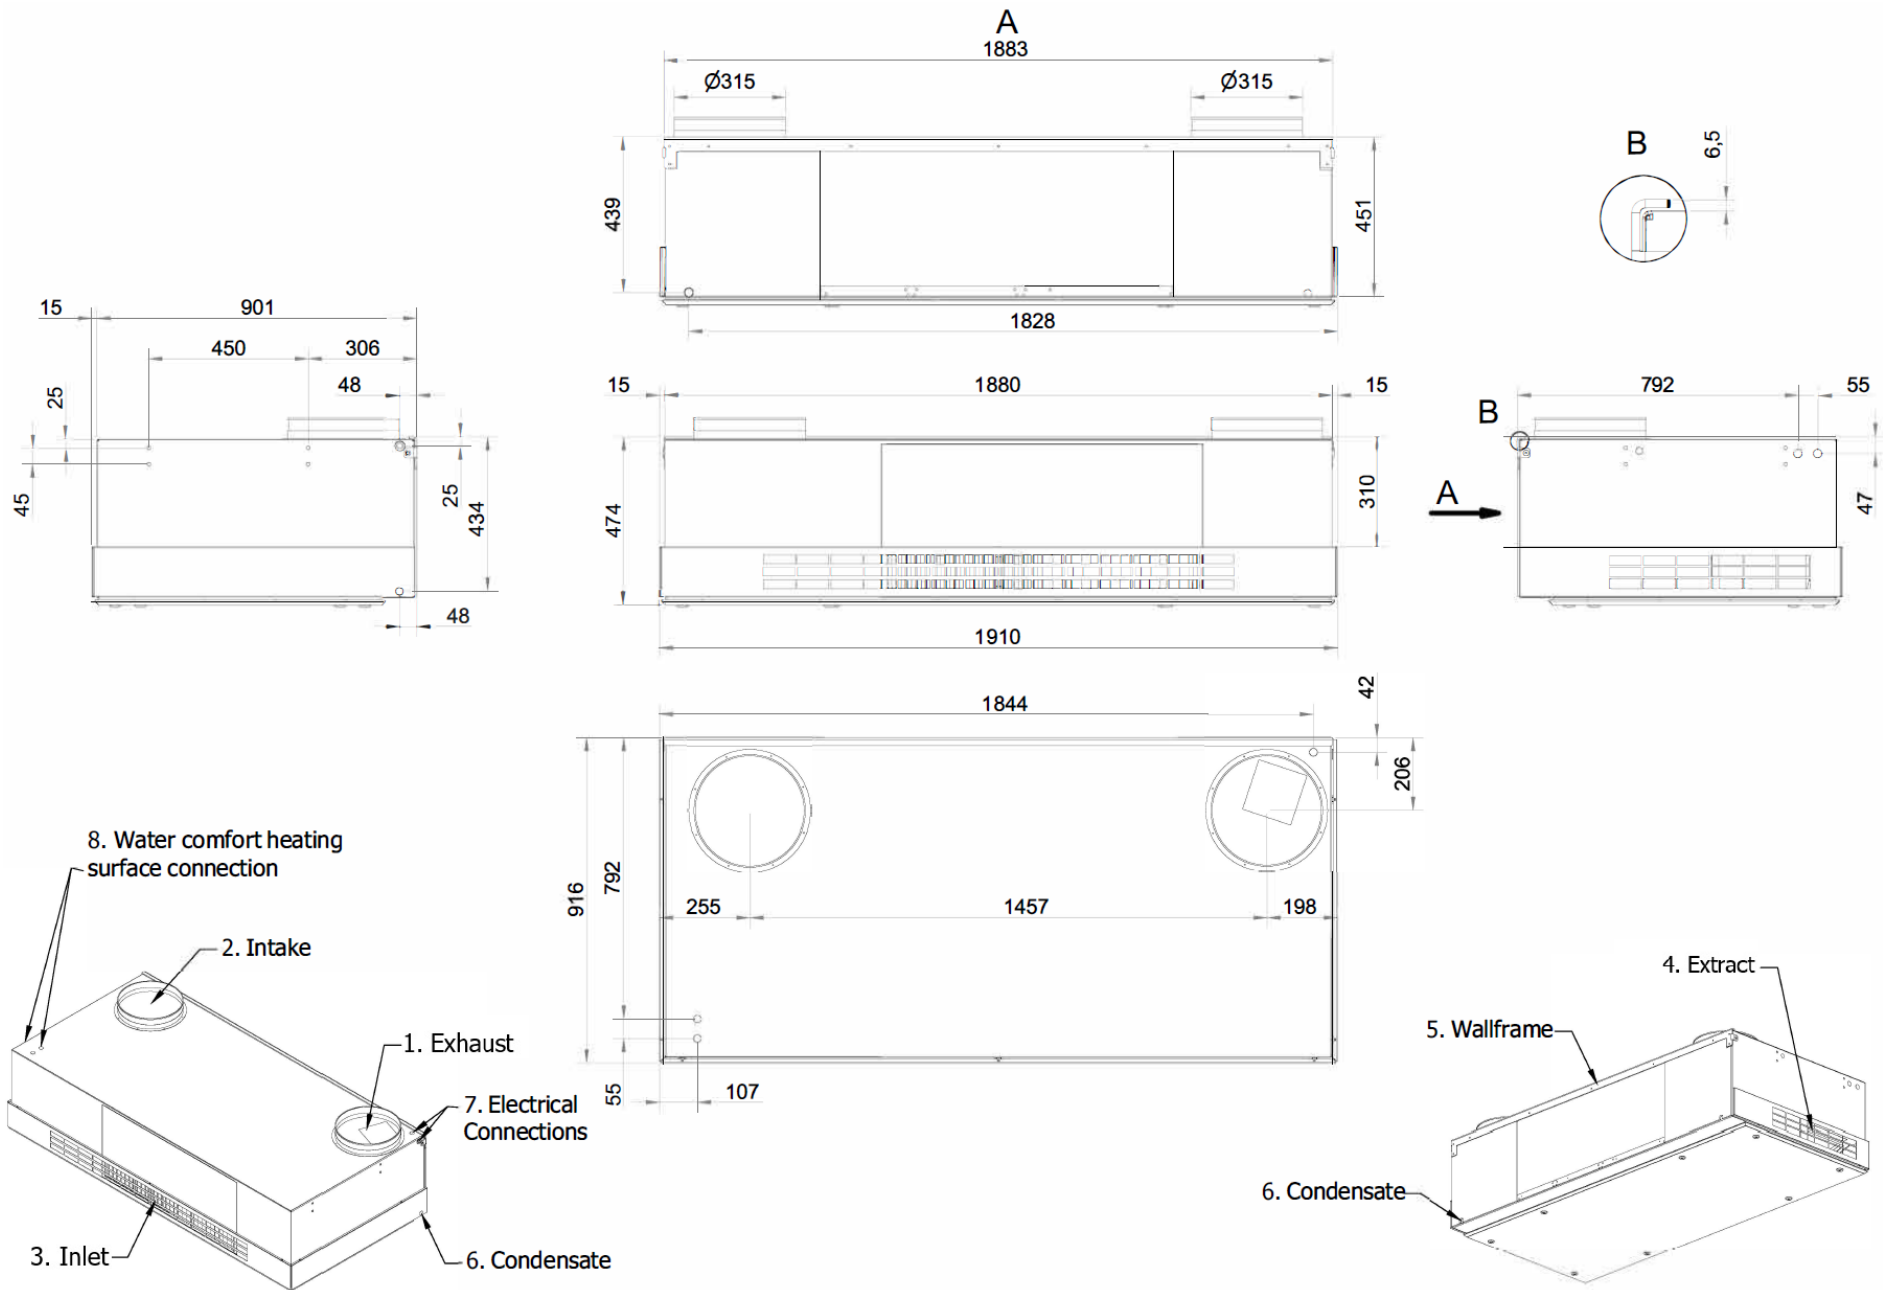

	DK	NO	SV	DE	NL	FR
1	Afkast	Avkast	Avluft	Auslass	Afvoer	Rejet d'air vicié
2	Indtag	Tilluft	Uteluftintag	Einlass	Verse lucht	Prise d'air extérieur
3	Indblæsning	Innblåsning	Tilluft	Zuluft	Inblaas	Air soufflé
4	Udsugning	Avtrekk	Frånluft	Absaugung	Afzuig	Air repris
5	Vægramme/Loftramme	Veggramme/Takramme	Väggram/Takram	Wandrahmen/Deckenrahmen	Muurframe/Plafond frame	Cadre à fixation mural/ Console de plafonnière
6	Kondens afløb	Kondensavløp	Kondensavlopp	Kondensatablauf	Condensafvoer	Évacuation condensats
7	EI-tilslutning	EI-tilkobling	Elektrisk anslutning	Elektrischer Anschluss	Elektrische aansluitningen	Raccordement électrique
8	Vandeftervarme flade tilslutning	Vannettermålbatteri tilkobling	Vattenburet eftervårmålbatteri anslutning	Wassernachheizregister Anschluss	Naverwarmingsbatterij op water aansluitningen	Batterie à eau chaude raccordement

AIRMASTER