


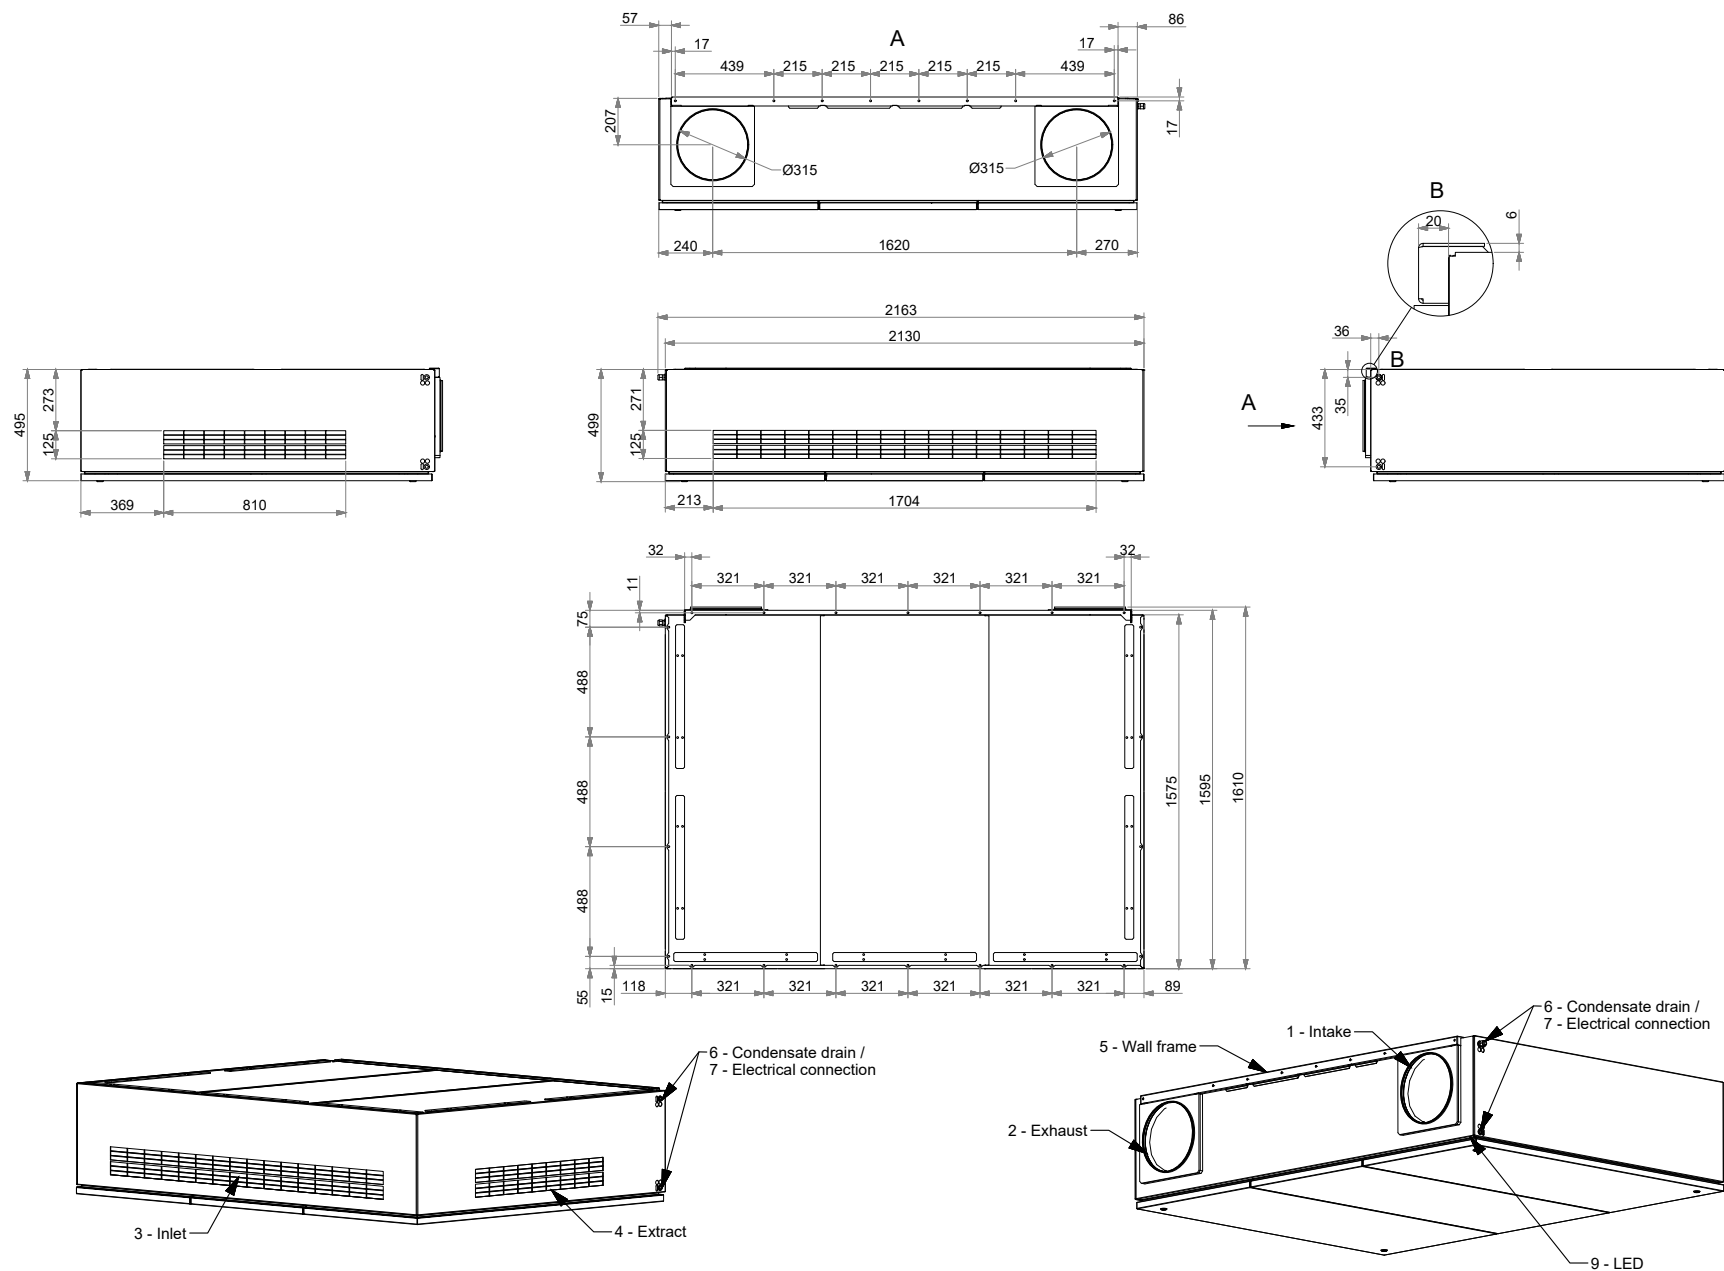

	DK	NO	SE	DE	NL	FR
1	Indtag	Inntak	Intag	Außenluft	Toevoer	Air extérieur
2	Afkast	Avkast	Avluft	Fortluft	Afvoer	Air rejeté
3	Indblæsning	Tilluft	Tilluft	Zuluft	Inblaas	Air soufflé
4	Udsugning	Avtrekk	Frånluft	Abluft	Afzuiging	Air repris
5	Vægramme	Veggramme	Väggram	Wandrahmen	Muurframe	Cadre à fixation murale
6	Kondensafløb	Kondensavløb	Kondensavlopp	Kondensatablauf	Condensafvoer	Évacuation condensats
7	EI-tilslutning	EI-tilkobling	Elektrisk anslutning	Elektrischer Anschluss	Elektrische aansluitningen	Raccordement électrique
8	-	-	-	-	-	-
9	-	-	-	-	-	-
10	-	-	-	-	-	-

AIRMASTER